


Balkon APARTAMENTY -Pokoje nr 110 i 110A

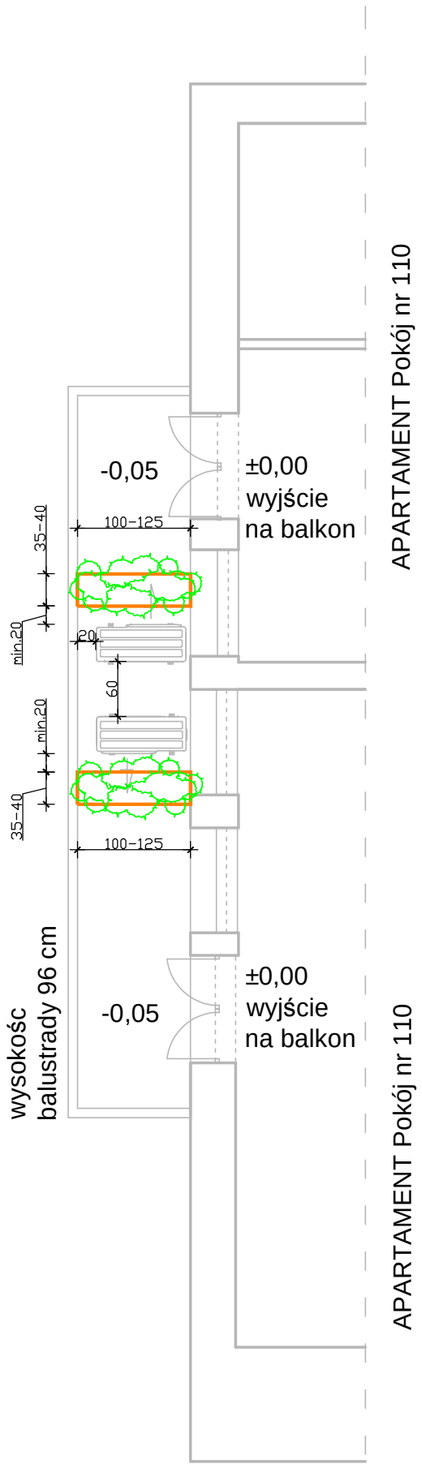

TARAS ogólnodostępny

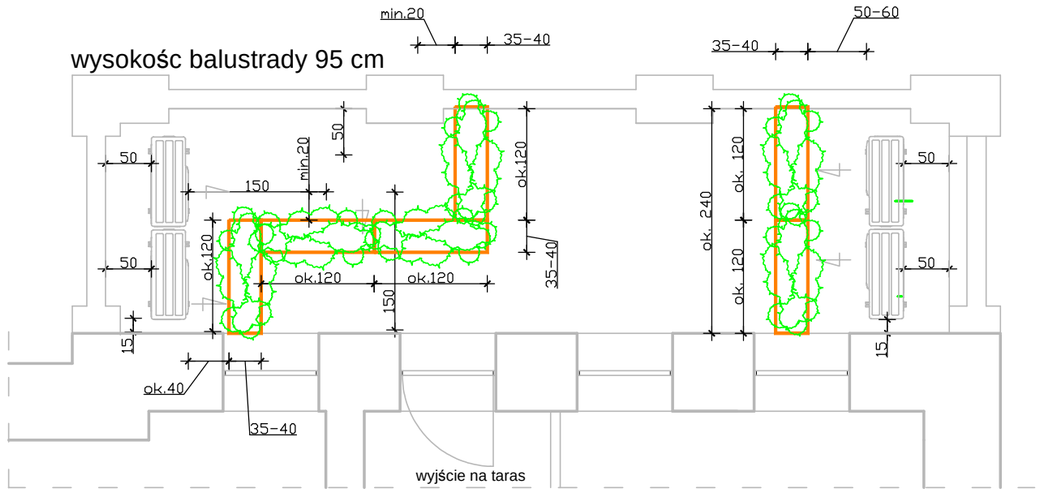

SCHEMAT

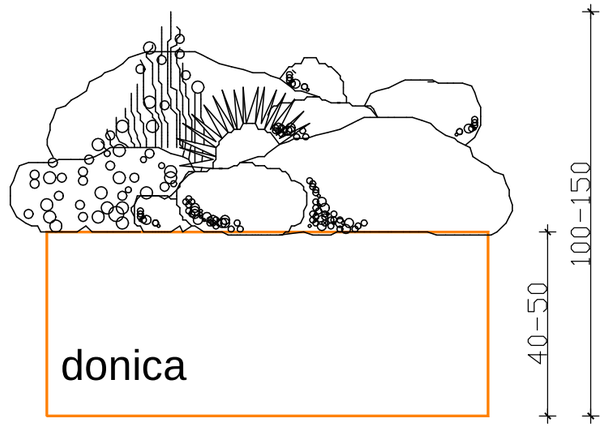

Przykładowa donica



LEGENDA

donice zewnętrzne

zwarta zieleń całoroczna

jednostki zewnętrzne do zamaskowania

UWAGI:

1. Jako nasadzenia należy zastosować dobrze zagęszczoną zieleń całoroczną, która skutecznie przesłoni jednostki zewnętrzne, szczególnie od strony wewnętrznej, gdzie przebywają kuracjusze.
2. Wymaga się aby wysokośc zieleni była w przedziale 1,0m-1,5m
3. Zaleca się zastosowanie donic zewnętrznych, odpornych na promieniowanie UV, wodę, mróz oraz inne czynniki amosferyczne. Zaleca się rónież aby donice posiadały ocieplone ścianki pomagające w ochronie roślin przed przemarzaniem.
4. Stylistyka donic, prosta, gemoetryczna, w postaci prostopadłościanów. Zalecany materiał naturalny-ceramika z mozliwością pomalowania donic na kolor dostosowany do odcienia elewacji.
5. Wysokość samych donić ok. 40-50cm

Przykładowe nasadzeń

