
PROFIL PODŁUŻNY KANALIZACJI SANITARNEJ

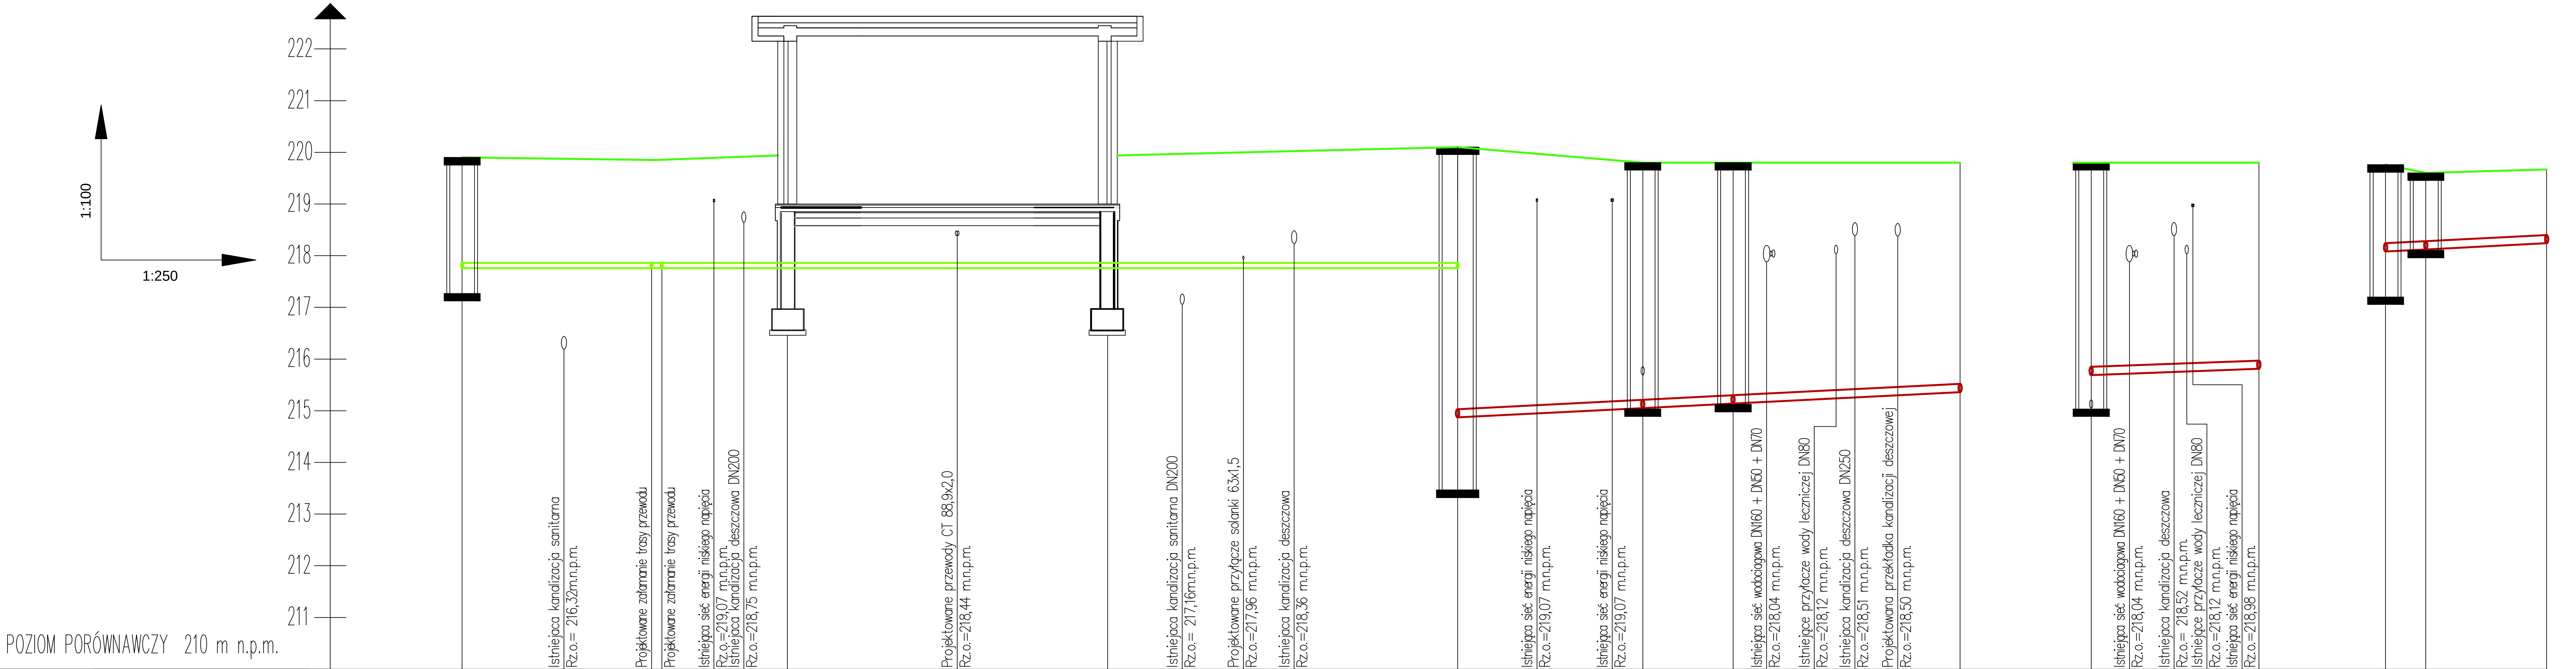

POZIOM PORÓWNAWCZY 210 m n.p.m.

RZĘDNA TERENU	219,90 · 219,87 · 219,85 · 219,85 · 219,89 · 219,92 · 219,94 · 219,94 · 219,94 · 219,97 · 220,00 · 220,02 · 220,10 · 219,97 · 219,85 · 219,80 · 219,80 · 219,80 · 219,80 · 219,80 · 219,80 · 219,80 · 219,80 · 219,80 · 219,80 · 219,80 · 219,80 · 219,80 · 219,80 · 219,76 · 219,60 · 219,67
RZĘDNA DNA RUROCIĄGU	217,27 · 217,76 · 217,76 · 217,76 · 217,76 · 217,76 · 217,76 · 217,76 · 217,76 · 217,76 · 217,76 · 217,76 · 217,76 · 217,76 · 214,87 · 214,95 · 215,02 · 215,05 · 215,14 · 215,17 · 215,24 · 215,26 · 215,30 · 215,36 · 215,05 · 215,69 · 215,72 · 215,75 · 215,76 · 215,76 · 215,81 · 217,20 · 218,08 · 218,14 · 218,24
SPADKI, DŁUGOŚCI	i=0,0% 48,19m · i=2,0% 8,96m · i=2,0% 4,37m · i=2,0% 10,99m · i=1,5% 8,12m · i=2,0% 1,95m · i=2,0% 5,85m
ŚREDNICA, MATERIAŁ	RUROCIĄG TŁOCZNY PE100 · ø160 PVC-U SN8 SDR34 · ø160 PVC-U SN8 SDR34 · ø160 PVC-U SN8 SDR34 · ø160 PVC-U SN8 SDR34 · ø160 PVC-U SN8 SDR34
ZAGŁĘBIENIE	2,63 · 2,14 · 2,09 · 2,09 · 2,18 · 2,18 · 2,34 · 5,23 · 4,75 · 4,66 · 4,44 · 4,75 · 4,11 · 3,99 · 2,56 · 1,68 · 1,46 · 1,43
ODLEGŁOŚCI [m]	0,00 · 15,74 · 31,25 · 48,19 · 57,15 · 61,53 · 72,52 · 0,00 · 8,12 · 0,00 · 1,95 · 7,80
ODLEGŁOŚCI MIĘDZY STUDZIENKAMI [m]	15.74 · 15.51 · 16.94 · 8.96 · 4.37 · 10.99 · 8.12 · 1.95 · 5.85

Ks ist · Bud. · Bud. · P · Ks2 · Ks1 · Bud. · Ks2 · Bud. · KS ist · KS3 · Bud.

UWAGI:
1. W przypadku istniejących sieci rzeczywiste rzędne ustalić po odkryciu przewodów.
2.W przypadku skrzyżowania przewodów wodociągowych z przewodami kanalizacji, gdy wodociąg przechodzi pod kanalizacją na przewód wodociągowy należy nałożyć rurę ochronną.
3. Przy przykryciu mniejszym od strefy przemarzania gruntu kanały istniejące i projektowane docieplić.
4. Włazy projektowanych studzienek zniwelować z terenem.
5. Przejścia pod fundamentami zabezpieczyc rurami ochronnymi

OZNACZENIA

(linia czerwona)	Kanalizacja sanitarna grawitacyjna
(linia zielona)	Kanalizacja sanitarna tłoczna

Inwestor:	"Uzdrowisko Busko-Zdrój" S.A ul. Rzewuskiego 1, 28-100 Busko Zdrój			
Generalny Projektant:	GRUPA 4M Sp. z o.o. 25-614 Kielce, ul. 1 Maja 224 A			
Inwestycja:	ROZBUDOWA SZPITALA UZDROWISKOWEGO "KRYSTYNA"			
Obiekt:	ZAGOSPODAROWANIE TERENU			Stadium: PROJEKT WYKONAWCZY
Treść rysunku:	PROFIL PODŁUŻNY KANALIZACJI SANITARNEJ			Branża: SANITARNA
	Imię i nazwisko: (Specjalność)	Nr upr.:	Podpis:	Nr projektu: 00503
Projektant:	inż. Edyta Orlińska-Pułka (sanitarna)	SWK/0128/POOS/04		Data: 05.2017
Sprawdził:	mgr inż. Karolina WOŹNIAK (sanitarna)	SWK/0151/POOS/10		Skala: 1:100/250
Opracowali:				Rysunek Nr: IS-PW-8.1-001

Niniejsza dokumentacja ani żadna jej część nie może być powielana ani rozpowszechniana za pomocą urządzeń elektronicznych, mechanicznych, kopiujących, nagrywających i innych bez pisemnej zgody właściciela praw autorskich: GRUPA 4M Sp. z o.o.